

**UCHWAŁA
RADY MIEJSKIEJ W JELCZU - LASKOWICACH**

z dnia 25 czerwca 2025 r.

NR XVII/198/2025

**w sprawie przystąpienia do sporządzenia miejscowego planu zagospodarowania przestrzennego terenu
położonego w obrębie Dębina, gm. Jelcz-Laskowice
„MPZP DĘBINA - WSCHÓD”**

Na podstawie art. 18 ust. 2 pkt 5 ustawy z dnia 8 marca 1990r. o samorządzie gminnym (tj. Dz. U. z 2024r., poz. 1465) oraz art. 14 ust. 1, 2 i 4 ustawy z dnia 27 marca 2003r. o planowaniu i zagospodarowaniu przestrzennym (tj. Dz. U. z 2024r. poz. 1130) Rada Miejska w Jelczu - Laskowicach uchwala, co następuje:

§ 1. Przystępuje się do sporządzenia miejscowego planu zagospodarowania przestrzennego terenu położonego w obrębie Dębina gm. Jelcz-Laskowice – „MPZP DĘBINA – WSCHÓD” .

§ 2. Granicę terenu objętego miejscowy planem zagospodarowania przestrzennego, określono na załączniku graficznym nr 1 stanowiącym integralną część niniejszej uchwały.

§ 3. Zakres ustaleń planu miejscowego będzie zgodny z art. 15 ustawy z dnia 27 marca 2003r. o planowaniu i zagospodarowaniu przestrzennym, zgodnie z uwarunkowaniami występującymi na obszarze objętym planem miejscowym.


§ 4. Wykonanie uchwały powierza się Burmistrzowi Jelcza - Laskowic.

§ 5. Uchwała wchodzi w życie z dniem podjęcia i podlega publikacji w Biuletynie Informacji Publicznej Urzędu Miasta i Gminy Jelcz – Laskowice.

Przewodniczący Rady
Miejskiej

Jacek Załubski

Załącznik do uchwały Nr XVII/198/2025
Rady Miejskiej w Jelczu - Laskowicach
z dnia 25 czerwca 2025 r.

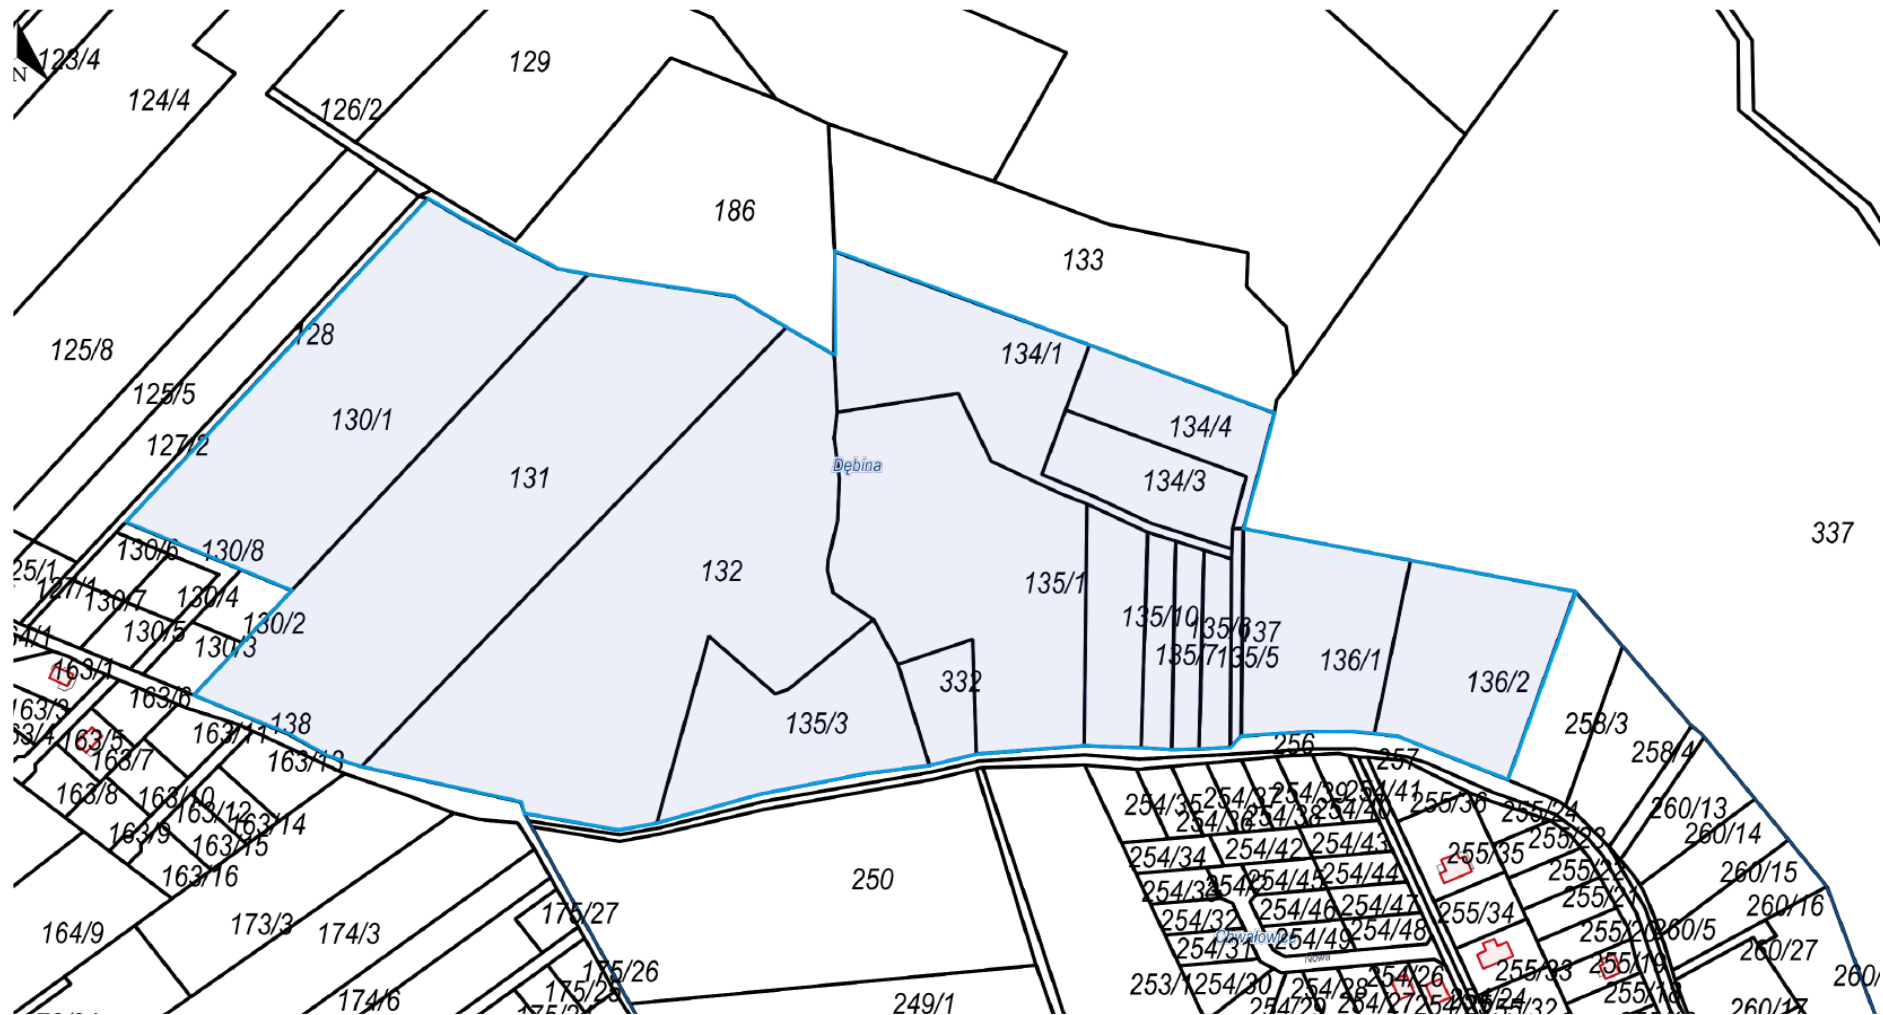

Legenda

— granica obszaru objęta miejscowym planem zagospodarowania przestrzennego