

UCHWAŁA NR XXXII/370/2026
RADY MIEJSKIEJ W JELCZU - LASKOWICACH

z dnia 24 czerwca 2026 r.

w sprawie przystąpienia do sporządzenia miejscowego planu zagospodarowania przestrzennego terenu położonego w obrębie Jelcz, gm. Jelcz-Laskowice „MPZP Klonowa - Lipowa”.

Na podstawie art. 18 ust. 2 pkt 5 ustawy z dnia 8 marca 1990r. o samorządzie gminnym (tj. Dz. U. z 2026r., poz. 662 z późn. zm.) oraz art. 14 ust. 1, 2 i 4 ustawy z dnia 27 marca 2003r. o planowaniu i zagospodarowaniu przestrzennym (tj. Dz. U. z 2026r. poz. 538) Rada Miejska w Jelczu - Laskowicach uchwala, co następuje:

§ 1. Przystępuje się do sporządzenia miejscowego planu zagospodarowania przestrzennego terenu położonego w obrębie Jelcz gm. Jelcz-Laskowice – „MPZP Klonowa - Lipowa”.

§ 2. Granicę terenu objętego miejscowy planem zagospodarowania przestrzennego, określono na załączniku graficznym nr 1 stanowiącym integralną część niniejszej uchwały.

§ 3. Zakres ustaleń planu miejscowego będzie zgodny z art. 15 ustawy z dnia 27 marca 2003r. o planowaniu i zagospodarowaniu przestrzennym, zgodnie z uwarunkowaniami występującymi na obszarze objętym planem miejscowym.


§ 4. Wykonanie uchwały powierza się Burmistrzowi Jelcza - Laskowic.

§ 5. Uchwała wchodzi w życie z dniem podjęcia i podlega publikacji w Biuletynie Informacji Publicznej Urzędu Miasta i Gminy Jelcz – Laskowice.

Przewodniczący Rady
Miejskiej

Jacek Załubski

Załącznik do uchwały nr XXXII/370/2026
Rady Miejskiej w Jelczu - Laskowicach
z dnia 24 czerwca 2026 r.

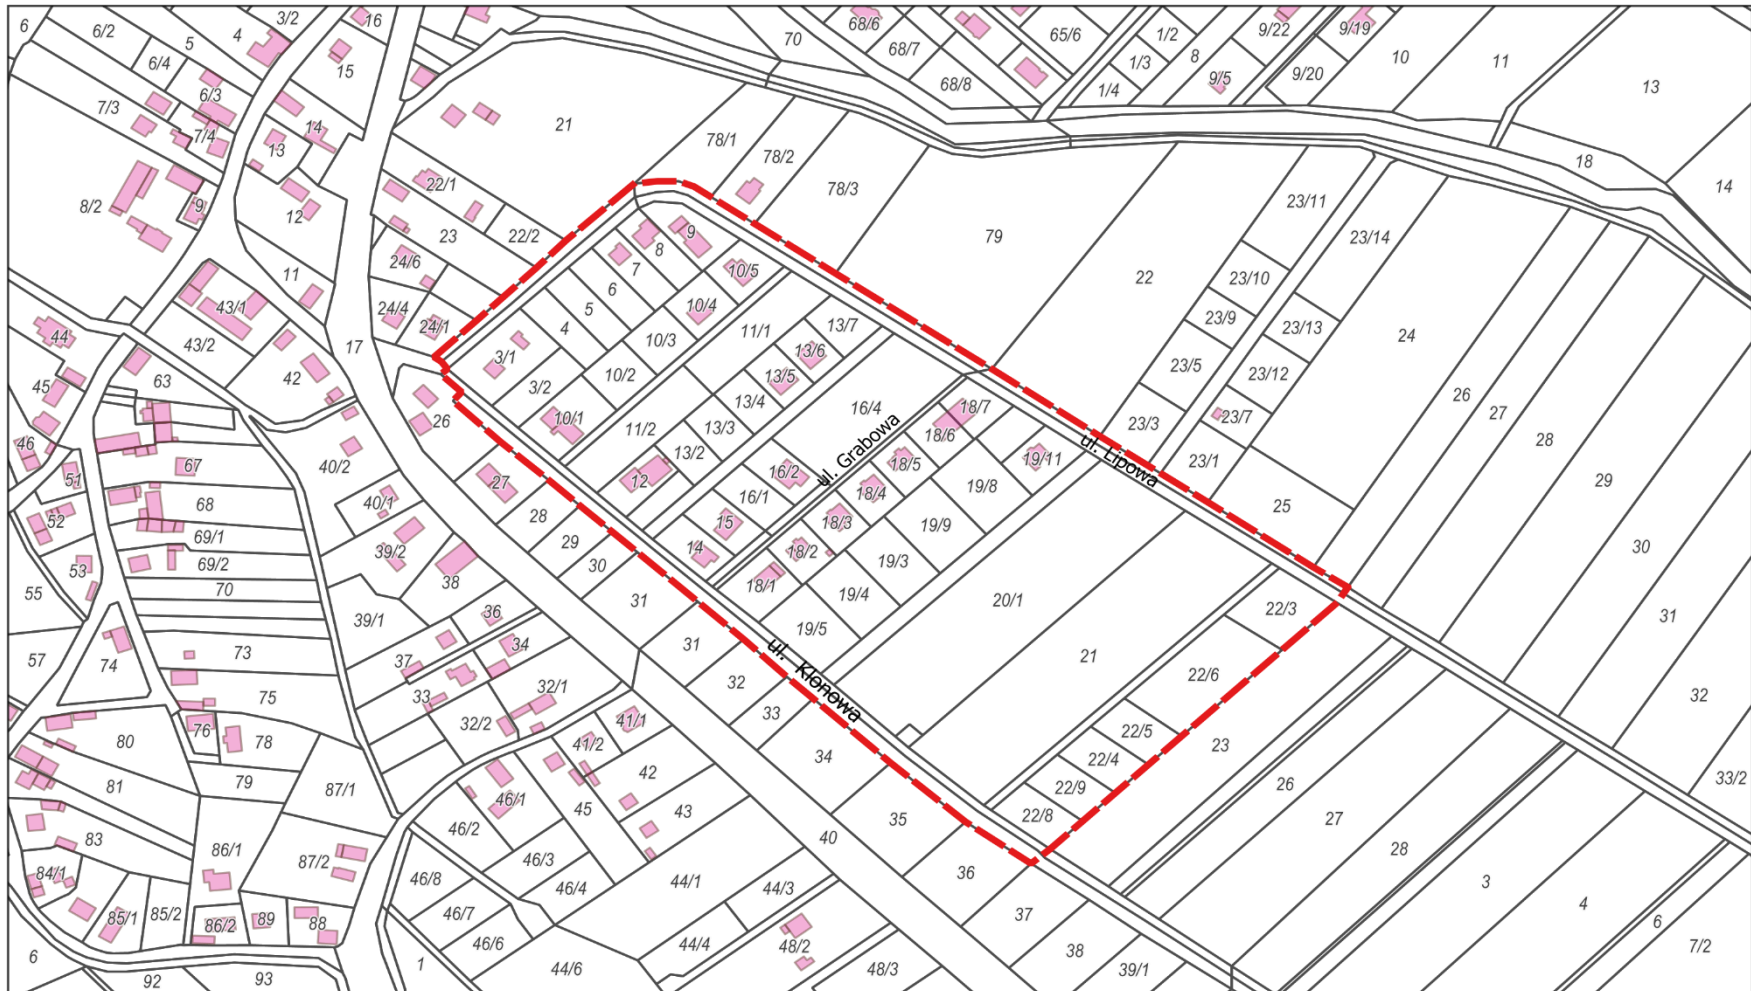

granice terenu objętego MPZP Klonowa - Lipowa